


42Ж
 Ленина,
 ул. Архыз
 с. Архыз
 отелъ
 анпарт-отелъ
 застройку
 анпарт-отелъ

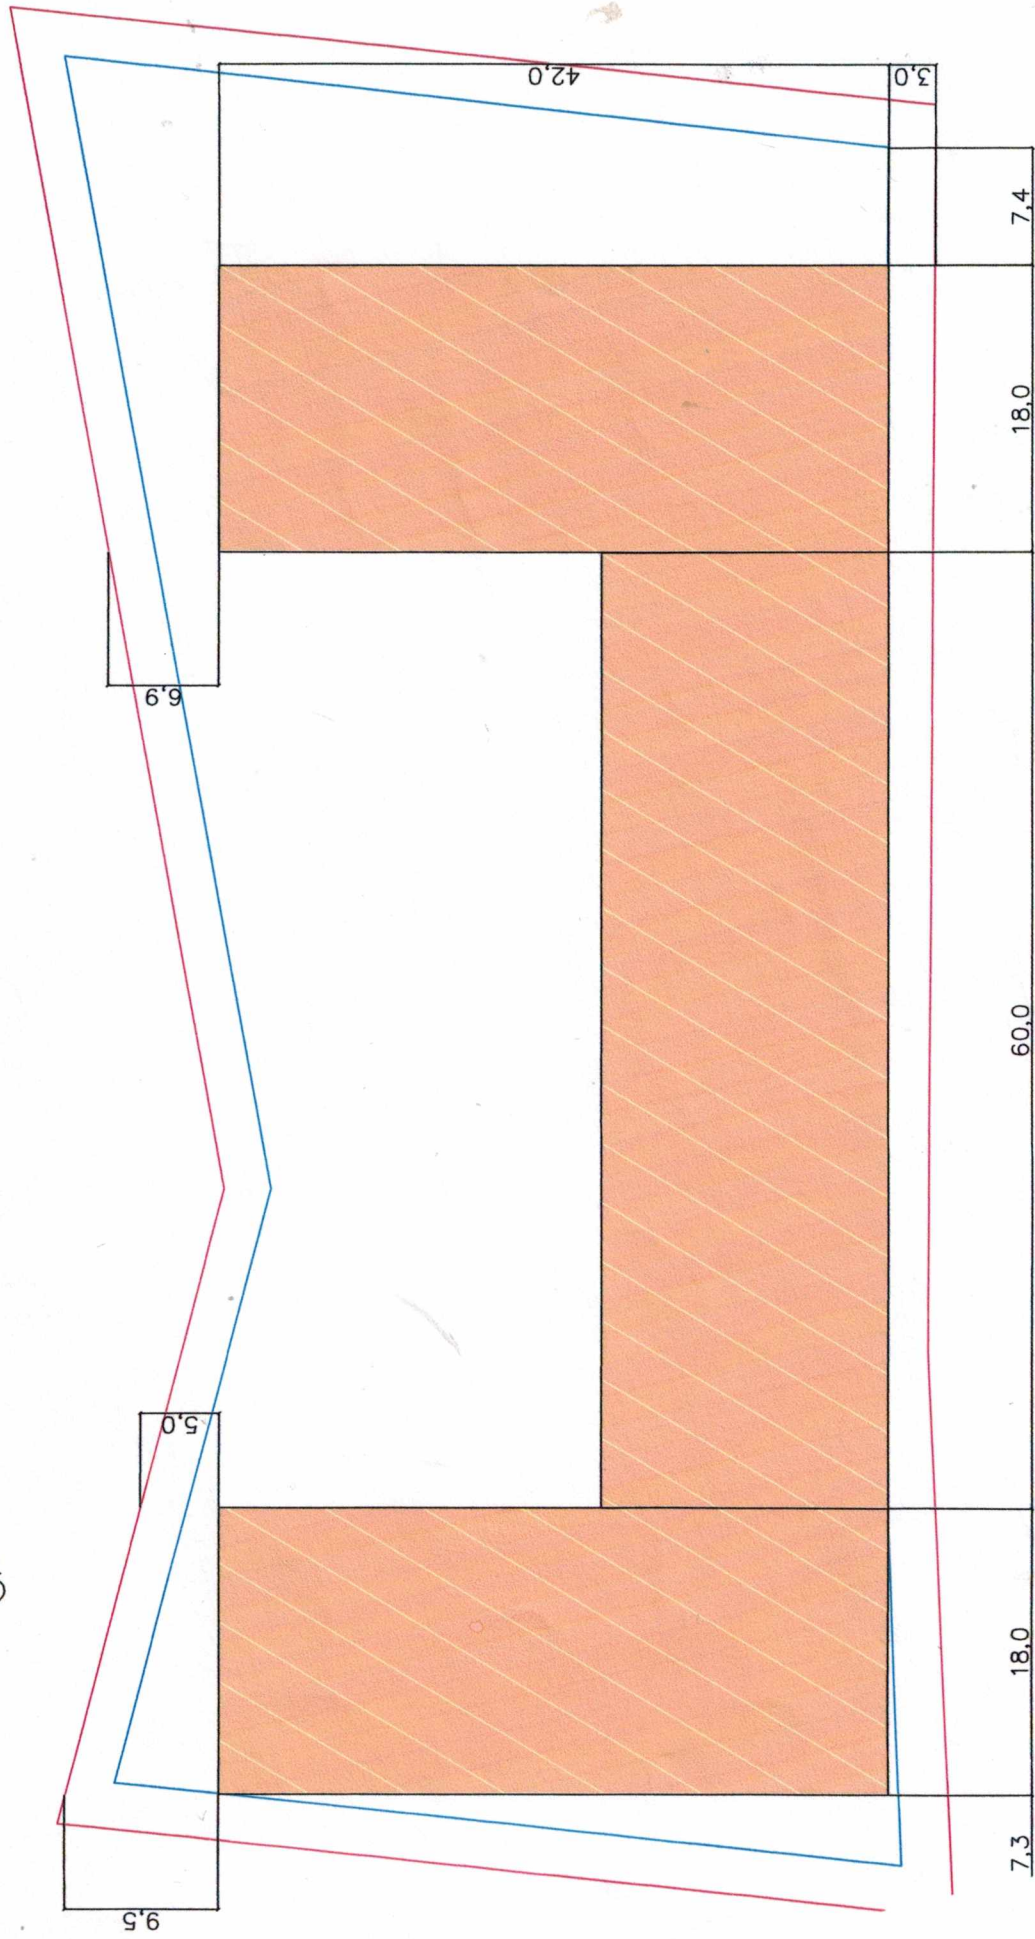

$S_{застр} = 2590 \text{ м}^2$
 $S_{зг. общ.} = 15540 \text{ м}^2$
 К-во этажей - 6