


Схема застройки земельного участка с кадастровым номером 09:06:0050105:416

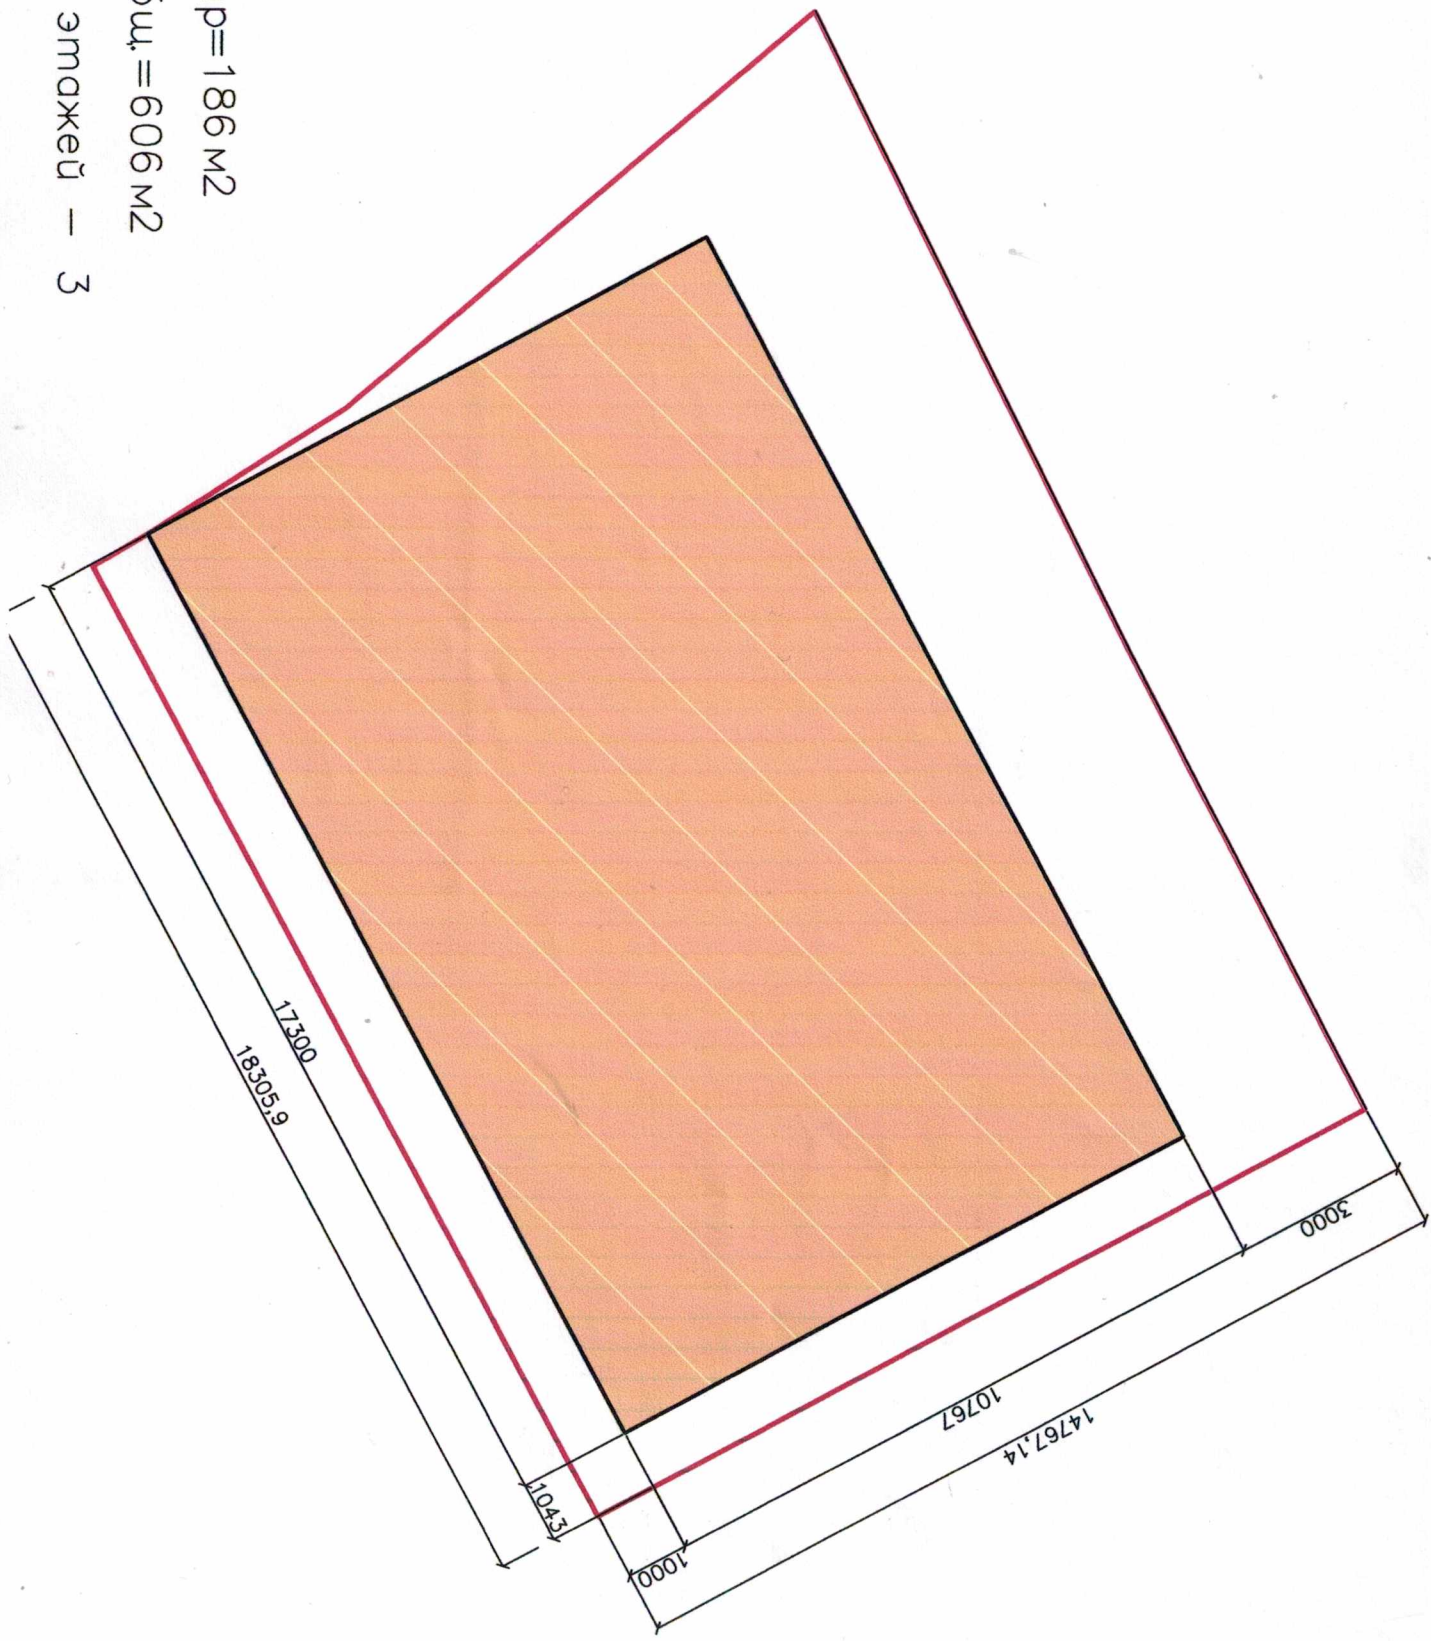

$S_{застр.п.} = 186 \text{ м}^2$

$S_{зг. обш.} = 606 \text{ м}^2$

К-во эмалей — 3